




PROYECTO MEJORAMIENTO SISTEMA DE AGUA POTABLE CON PERFORACION DE POZO MECANICO BARRIO SANTA ELENA, SALAMA BAJA VERAPAZ	CONTIENE: Planta Conjunto	REVISION:	OBSERVACIONES:	NOTAS: 	DISEÑO:	CALCULO:	DEBIDO:	ESCALA 1:3750	FECHA MAYO 2020	HOJA 11 10	APROBADO:
---	------------------------------	-----------	----------------	------------	---------	----------	---------	------------------	--------------------	------------------	-----------



Sergio A. Melgar Murcia  
Ingeniero Civil  
Colegiado 3467

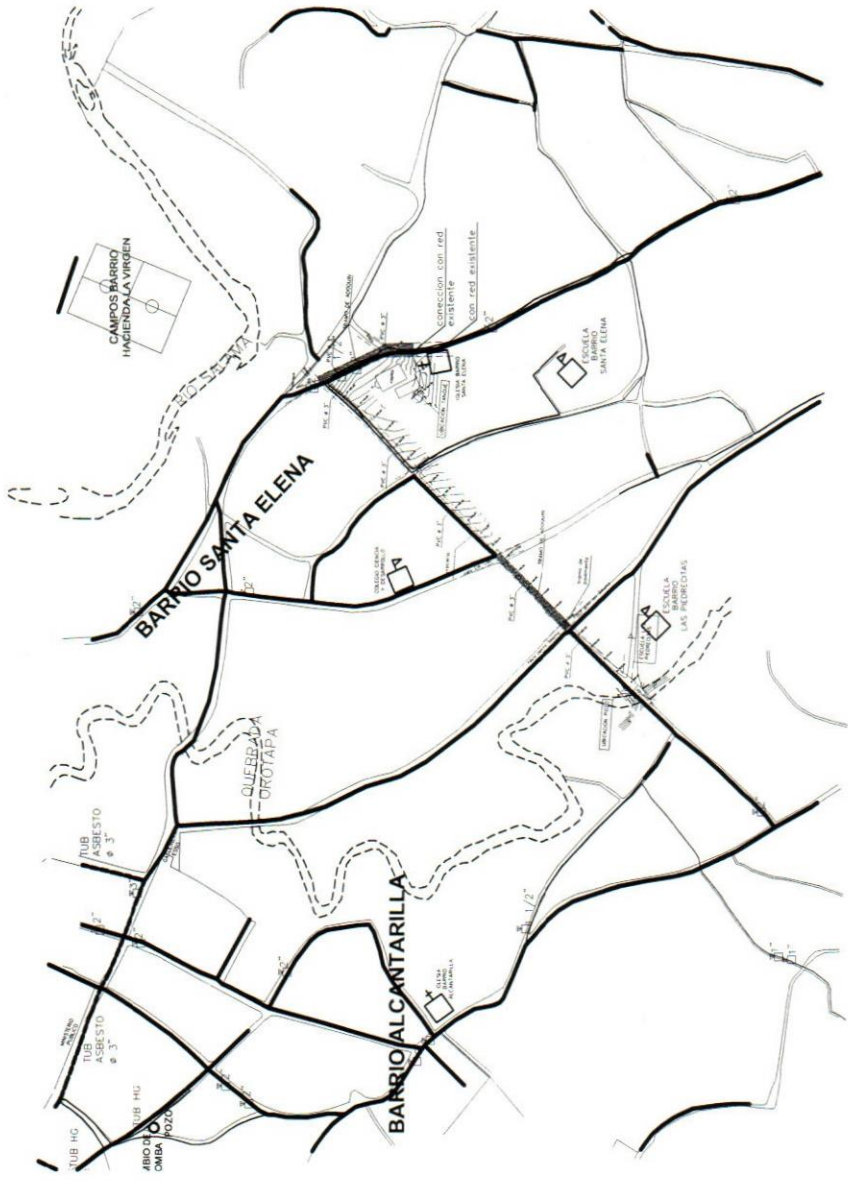

Sergio A. Melgar Murcia  
Ingeniero Civil  
Colegiado 3467

Planta conjunto  
1:3750

DESCRIPCION	SIMBOLOGIA	SMBOLO
TUBERIA DE 1/2"	—	—
TUBERIA DE 1"	—	—
TUBERIA DE 1 1/4"	—	—
TUBERIA DE 1 1/2"	—	—
TUBERIA DE 3/4"	—	—
TUBERIA DE 2"	—	—
TUBERIA DE 2 1/2"	—	—
TUBERIA DE 3"	—	—
TUBERIA DE 4"	—	—
TUBERIA DE 6"	—	—
TUBERIA DE 8"	—	—
TUBERIA DE 10"	—	—
TUBERIA DE ASBESTO	—	—
TUBERIA HG	—	—
TUBERIA REQUERIDA	—	—
POZO MECANICO	⊙	POZO
POZO ANTIGUAL	⊕	POZO
VALVULA DE CUBIERTA	⊞	VALVULA DE CUBIERTA